DIE HÖHE DER TÜREN UND FENSTERTÜREN BEZIEHEN SICH AUF OK FERTIGFUSSBODEN. DIE HÖHEN DER ZIMMERRINNENTÜREN SIND BEZOGEN AUF OK FERTIGFUSSBODEN DER HÖHEREN RAUMNOTE BIS UK STURZ. STURZ- UND BRÜSTUNGSHÖHE SIND BEZOGEN AUF OK FERTIGFUSSBODEN DES JEWEILIGEN GESCHOSSES. ALLE MASZE SIND VERANTWORTLICH ZU PRÜFEN, BZW. AM BAU ZU NEHMEN. FÜR DIE RICHTIGKEIT UND EINHALTUNG DER MASZE HAFTET DER UNTERNEHMER. PLAN- UND MASZDIFFERENZEN MÜSSEN VOR DER AUSFÜHRUNG MIT DEN ZUSTÄNDIGEN PLANERN GEKLÄRT WERDEN. DIESER PLAN IST NUR IN VERBINDUNG MIT DEN PLÄNEN DES STATIKBÜROS VOLLSTÄNDIG. ALLE TRAGENDEN BAUTEILE NACH STATISCHER BERECHNUNG. AUF DAS URHEBERRECHT UND DAS URHEBERRECHTSGESETZ WIRD HINGEWIESEN.

MASZE SIND AUF DER BAUSTELLE VON DER AUSFUHRENDEN FIRMA ZU PRUFEN!

DIE WERKPLANE GELTEN NUR IM ZUSAMMENHANG MIT DETAILS UND TRAGWERKSPLANUNG

MATERIALANGABEN

- AUSSENWANDE: HOLZSTAFELBAUWEISE, AUSSENSEITIG WDVS
- SCHALUNG-HINTERLÜFTET, F30
- INNENWANDE: HOLZSTANDERWANDE, TRAGEND, AUSSTEIFEND, F30
- INNENWANDE, UW/CW-PROFILE
- VORSATZSCHALEN: UW/CW-PROF.
- PLL — PENDELLÜFTER, LABURUSMONTAGE
- PLB — PENDELLÜFTER, BRÜSTUNGSMONTAGE
- BSP: BRETTSPERRHOLZ
- STAHLBETON
- Dämmung druckfest
- Dämmung weich
- BAULICHE EINGRIFFE IM BESTEHENDEN KINDERGARTEN NOT DARSTELLT
- WD: WANDDURCHBRUCH BREITE/HÖHE
- WS: WANDSCHLITZ
- BD: BODENDURCHBRUCH
- BS: BODENSCHLITZ
- BF: BOHRFELD
- DD: DECKENDURCHBRUCH
- Belagwechsel
- OKFB: Oberkante Fertigfussboden
- OKRB: Oberkante Rohboden
- UKRD: Unterkante Rohdecke

ABKURZUNGEN

OK	OBERKANTE	LR	LUFTRAUM
UK	UNTERKANTE	RW	REGENWUHR
VK	VORDERKANTE	WÄDÄ	WÄRMEDÄMMUNG
RK	RÜCKKANTE	WD	WANDDURCHBRUCH
RD	RÖHRDECKE	WS	WANDSCHLITZ
OKS	OBERKANTE SOHLE	DD	DECKENDURCHBRUCH
OKAB	OBERKANTE ABDECKUNG	DS	DECKENSCHLITZ
OKAF	OBERKANTE AUFFÜLLUNG	WA	WANDAUSSPARUNG
UZ	UNTERZUG	HP	HEIZKÖRPERPLATZ
LZ	LAMELLEN	HK	HEIZKÖRPER
OKBR	OBERKANTE BRÜSTUNG	TP	TIEFPUNKT
UKLT	UNTERKANTE STURZ	UG	UNTERGESCHOSS
OKFT	OBERKANTE FERTIGTEIL	EG	ERDGESCHOSS
OKRB	OBERKANTE ROHFUSSBODEN	OG	OBERGESCHOSS
OKFB	OBERKANTE FERTIGFUSSBODEN	ST	STÜTZE
UKRD	UNTERKANTE ROHDECKE	TR	TÜRELEMENT
UKFD	UNTERKANTE FERTIGDECKE	XPS	EXTRUD. POLYSTEROL
UKAD	UNTERKANTE ABDEH.-DECKE	FA	FUNDAMENTAUSSPARUNG
BRH	BRÜSTUNGSHÖHE (BEZOGEN AUF FFB)	KB	KERNBOHRUNG

BEGRIFFE ELEKTRO

EDD	ELEKTRO-DECKENDURCHBRUCH
EWS	ELEKTRO-WANDSCHLITZ
EBD	ELEKTRO-BODENDURCHBRUCH
EWD	ELEKTRO-WANDDURCHBRUCH
EBS	ELEKTRO-BODENSCHLITZ

BEGRIFFE LUFTUNG

LDD	LUFTUNG-DECKENDURCHBRUCH
LWS	LUFTUNG-WANDSCHLITZ
LBD	LUFTUNG-BODENDURCHBRUCH
LWD	LUFTUNG-WANDDURCHBRUCH
LBS	LUFTUNG-BODENSCHLITZ
ALD	AUSENLUFTDURCHLASS

BEGRIFFE SANITÄR

SDD	SANITÄR-DECKENDURCHBRUCH
SWS	SANITÄR-WANDSCHLITZ
SBD	SANITÄR-BODENDURCHBRUCH
SWD	SANITÄR-WANDDURCHBRUCH
SBS	SANITÄR-BODENSCHLITZ

BEGRIFFE HEIZUNG

HDD	HEIZUNG-DECKENDURCHBRUCH
HWS	HEIZUNG-WANDSCHLITZ
HBD	HEIZUNG-BODENDURCHBRUCH
HWD	HEIZUNG-WANDDURCHBRUCH
HBS	HEIZUNG-BODENSCHLITZ
HVT	HEIZUNGSVERTEILER

BEISPIEL ZUR ANGABE HÖHENLAGE DER WANDDURCHBRUCHE:
WD OK = UKRD-12 = Oberkante Wanddurchbruch befindet sich 12cm unterhalb der Unterkante der Rohdecke

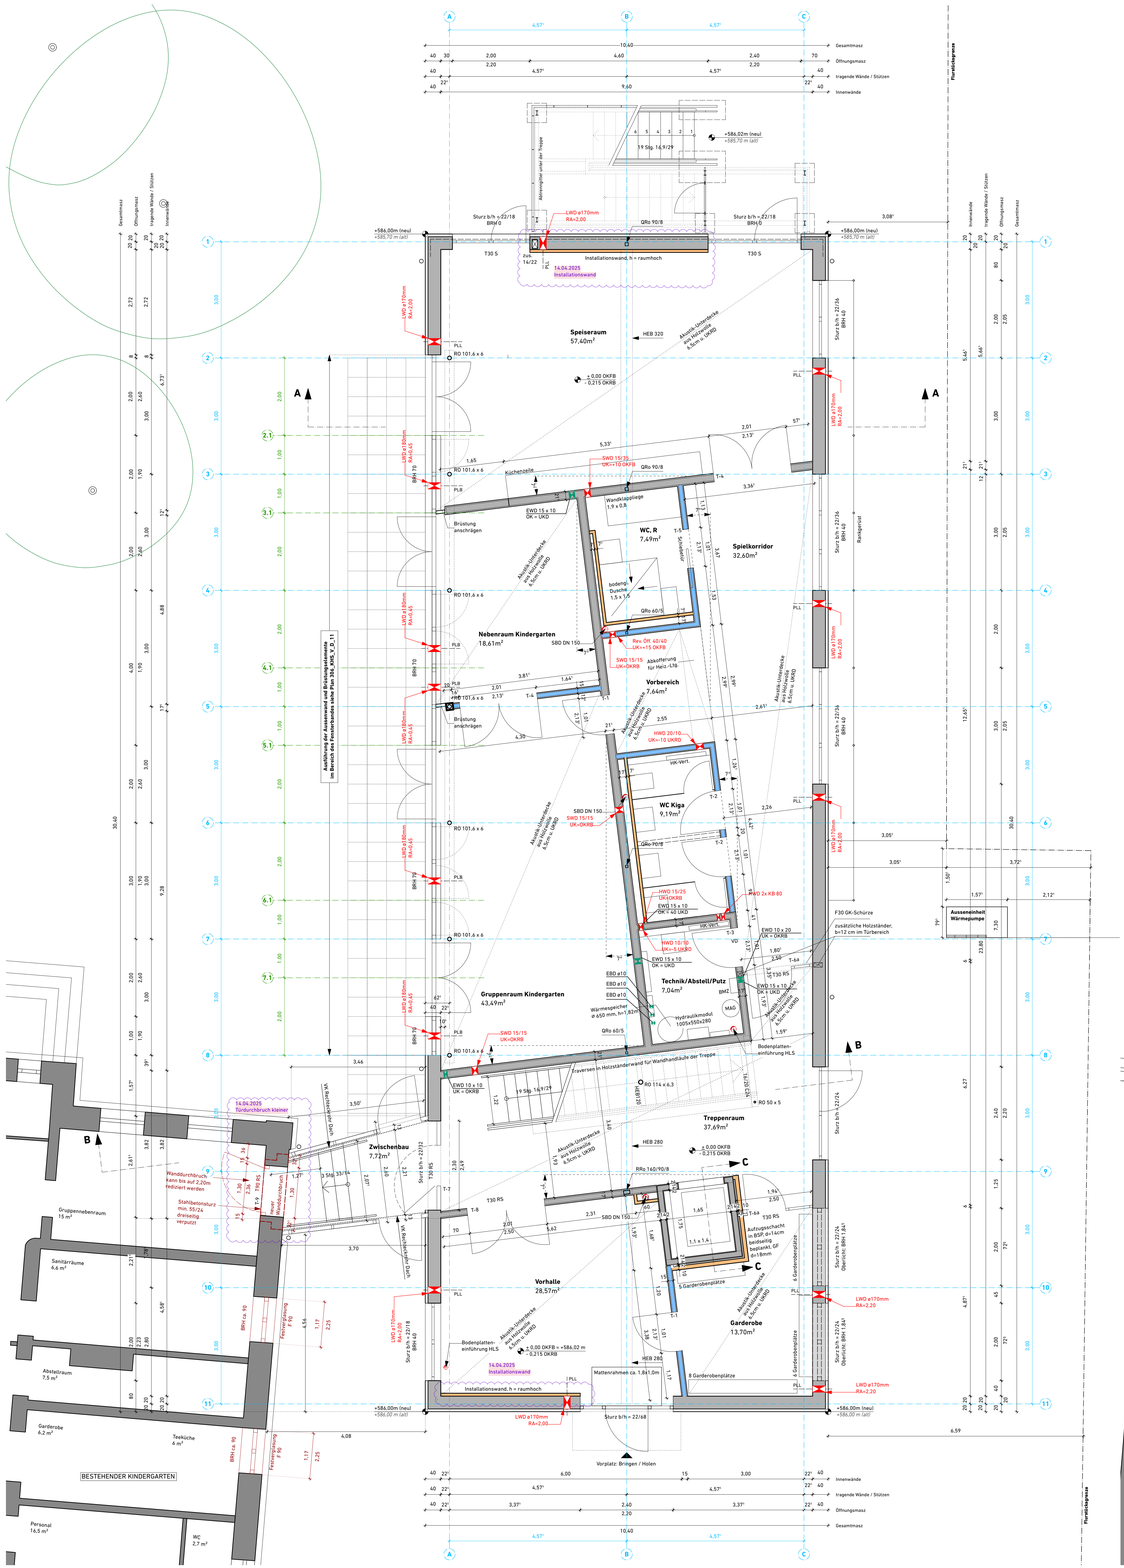

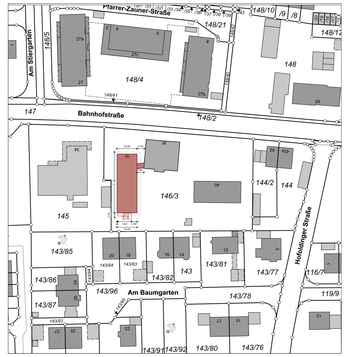

LAGEPLAN

M 1:1000

ÄNDERUNGSMANAGEMENT

INDEX	ÄNDERUNG BETRIFFT	DATUM	BEARBEITER
0	Ursprung	29.05.24	sv
a	Freigabe; Türhöhe angepasst, Durchbrüche hinzugefügt, Verbindungsgang	24.3.25	dk
b	Darstellung der Trockenbauwände, Vorsatzschalen	14.4.25	dk

Sämtliche Maße, Angaben, Höhen und Verhältnisangaben sind vor Ausführung vor Ort zu prüfen!
Bei Abweichungen ist umgehend die Bauleitung zu informieren. Sämtliche Bauteile sind frostsicher und nach statischen Erfordernissen zu gründen.

Verfasser — Freigabe Verfasser

gerstmeir inić kučera architekten BDA
Partnerschaft mbB
Zeppelinstraße 59
81669 München

Bauherr — Freigabe Bauherr

Gemeinde Höhenkirchen-Siegertsbrunn
Rosenheimer Straße 26
85635 Höhenkirchen-Siegertsbrunn

Projekt

Neubau einer integrativen Kindertagseinrichtung
Bahnhofstrasse 36
85635 Höhenkirchen-Siegertsbrunn

Planinhalt — Maßstab

Grundrisse EG, OG — 1:50

Plannummer — Höhenlage

306_KHS_V_G_02.b — ±0.00 = 586.02 ü.NN