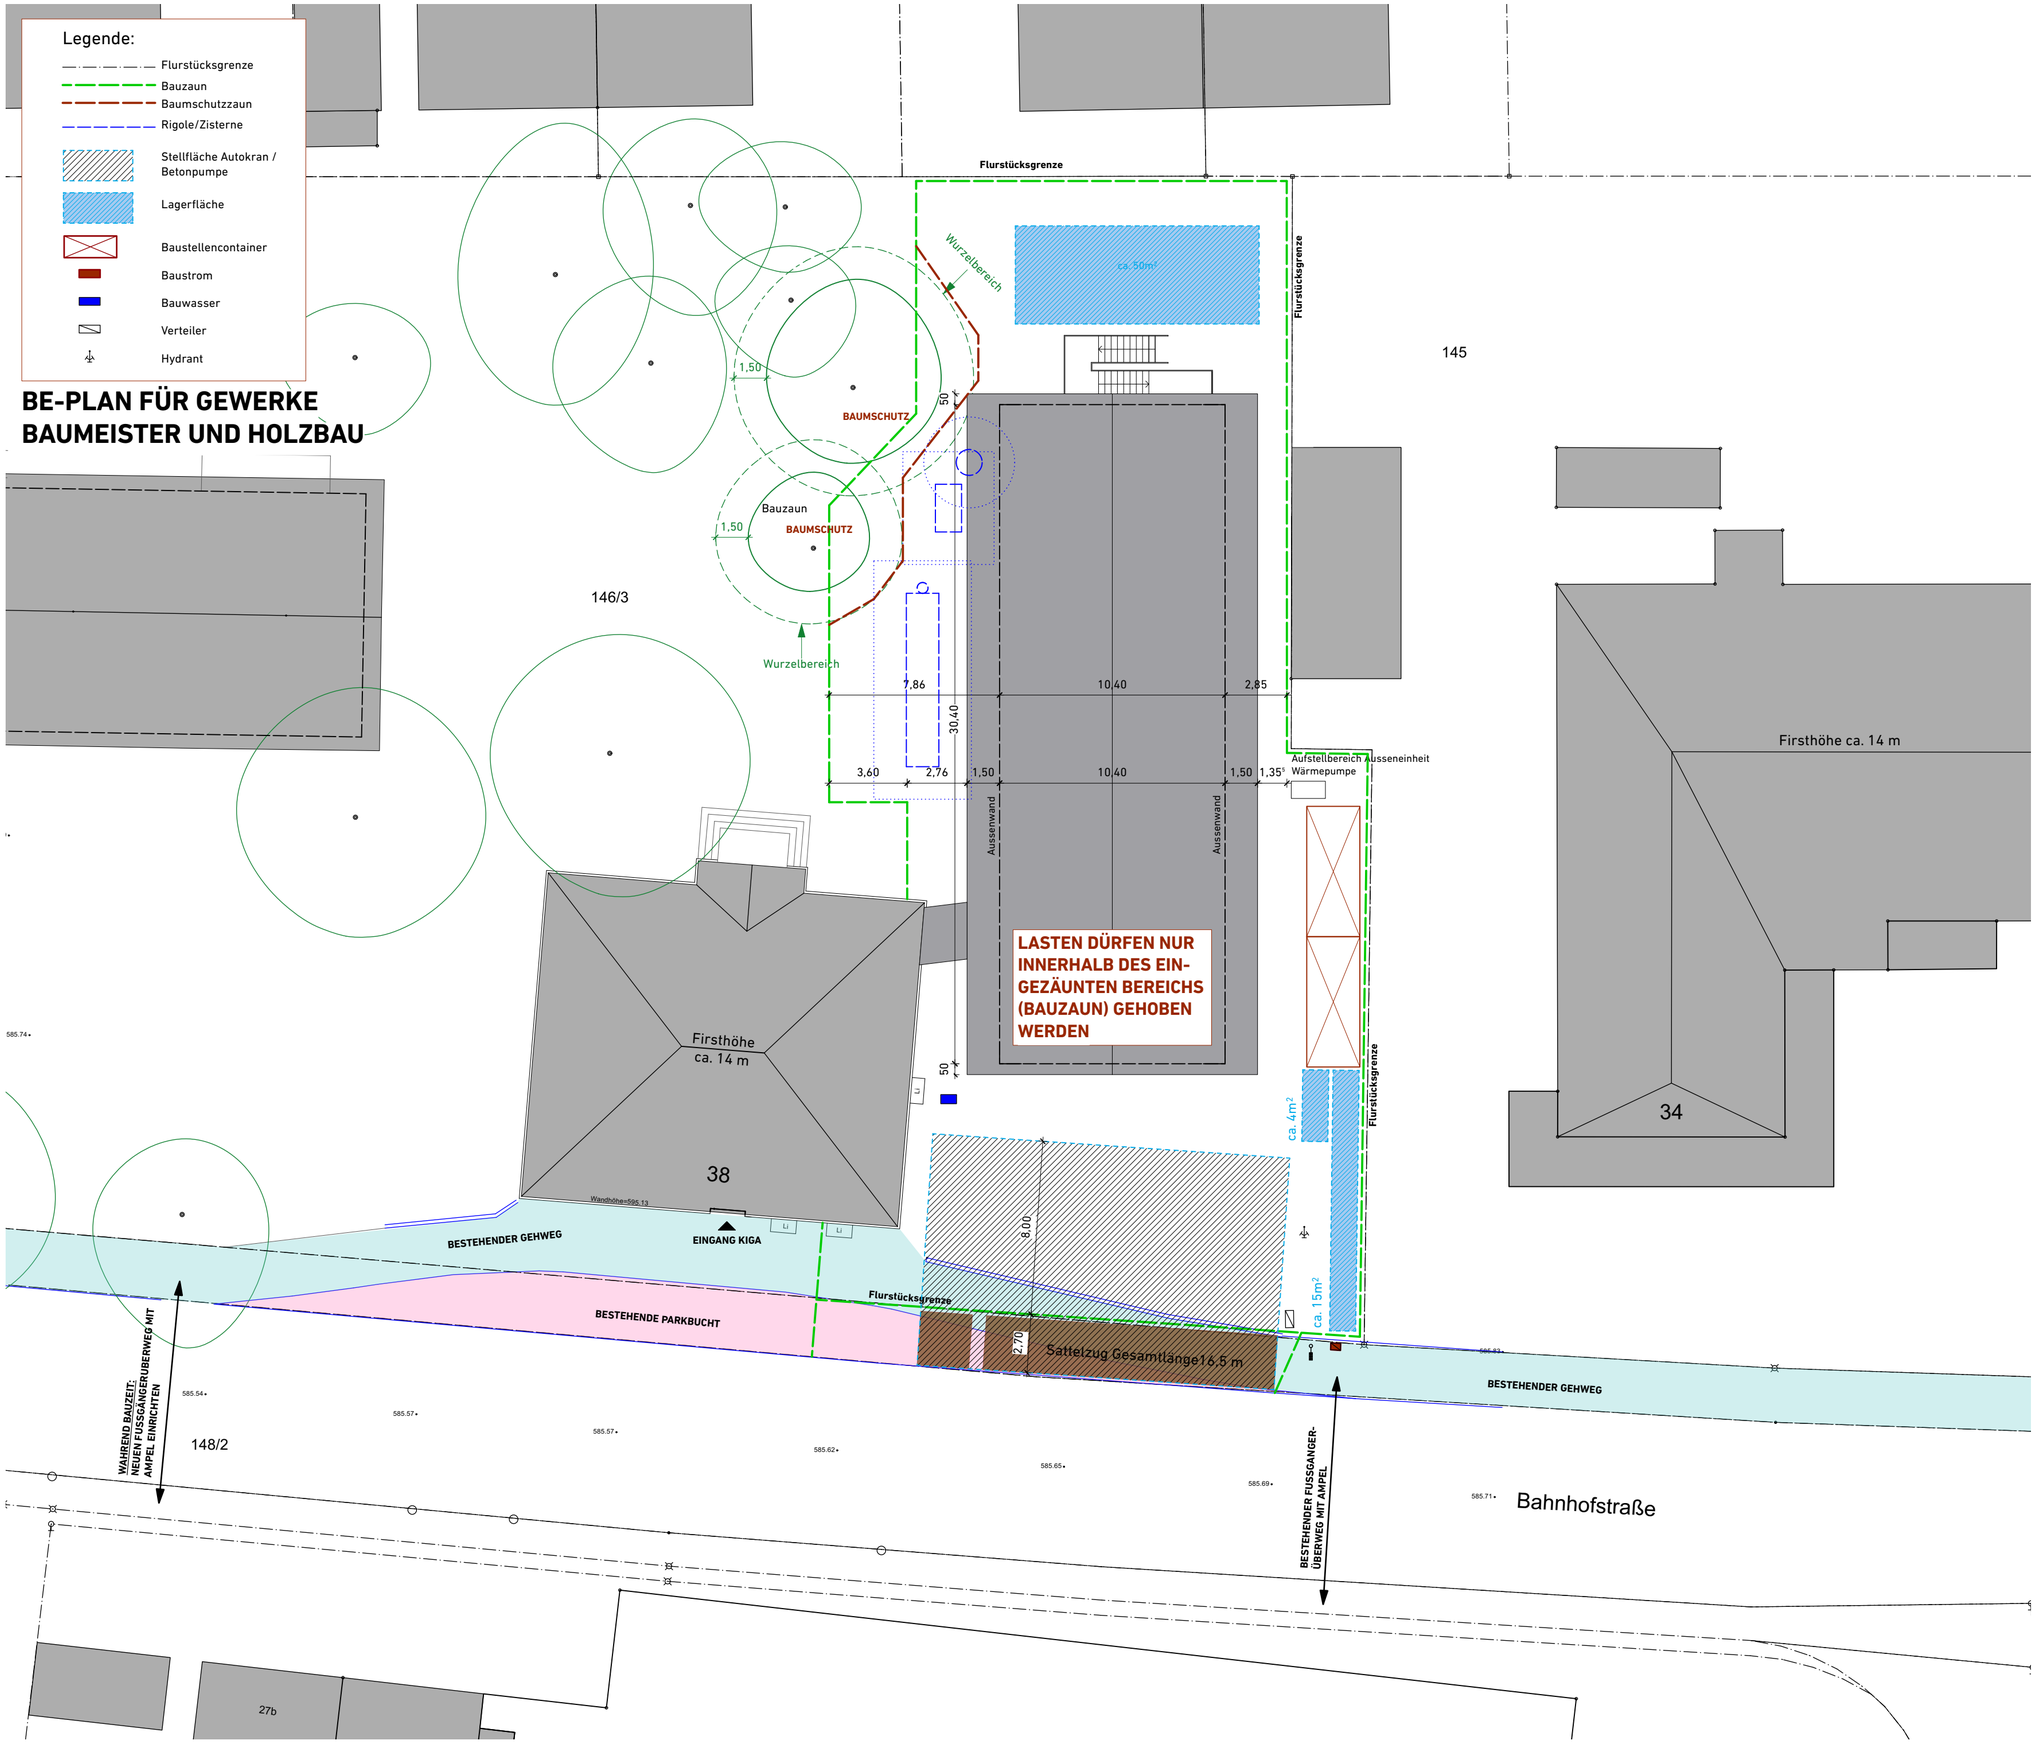

VORABZUG
STAND: 11.12.2024

Sämtliche Maße, Angaben, Höhen und Verhältnisangaben sind vor Ausführung vor Ort zu prüfen! Bei Abweichungen ist umgehend die Bauleitung zu informieren. Sämtliche Bauteile sind frostsicher und nach statischen Erfordernissen zu gründen.

ÄNDERUNGSMANAGEMENT

INDEX	ÄNDERUNG	DATUM	BEA.
0	Ursprung	8.11.24	si

gerstmeir inić architekten BDA
Partnerschaft mbB
Zeppelinstraße 59
81669 München

Bauherr
Gemeinde Höhenkirchen-Siegertsbrunn
Rosenheimer Straße 26
85635 Höhenkirchen-Siegertsbrunn

Projekt
Neubau einer integrativen Kindertageseinrichtung
Bahnhofstrasse 36
85635 Höhenkirchen-Siegertsbrunn

Planinhalt
BE-Plan

Maßstab
1:200

Plannummer
306_KHS_V_UE_07.va

Höhenlage
±0,00 = 586,02 ü.NN